
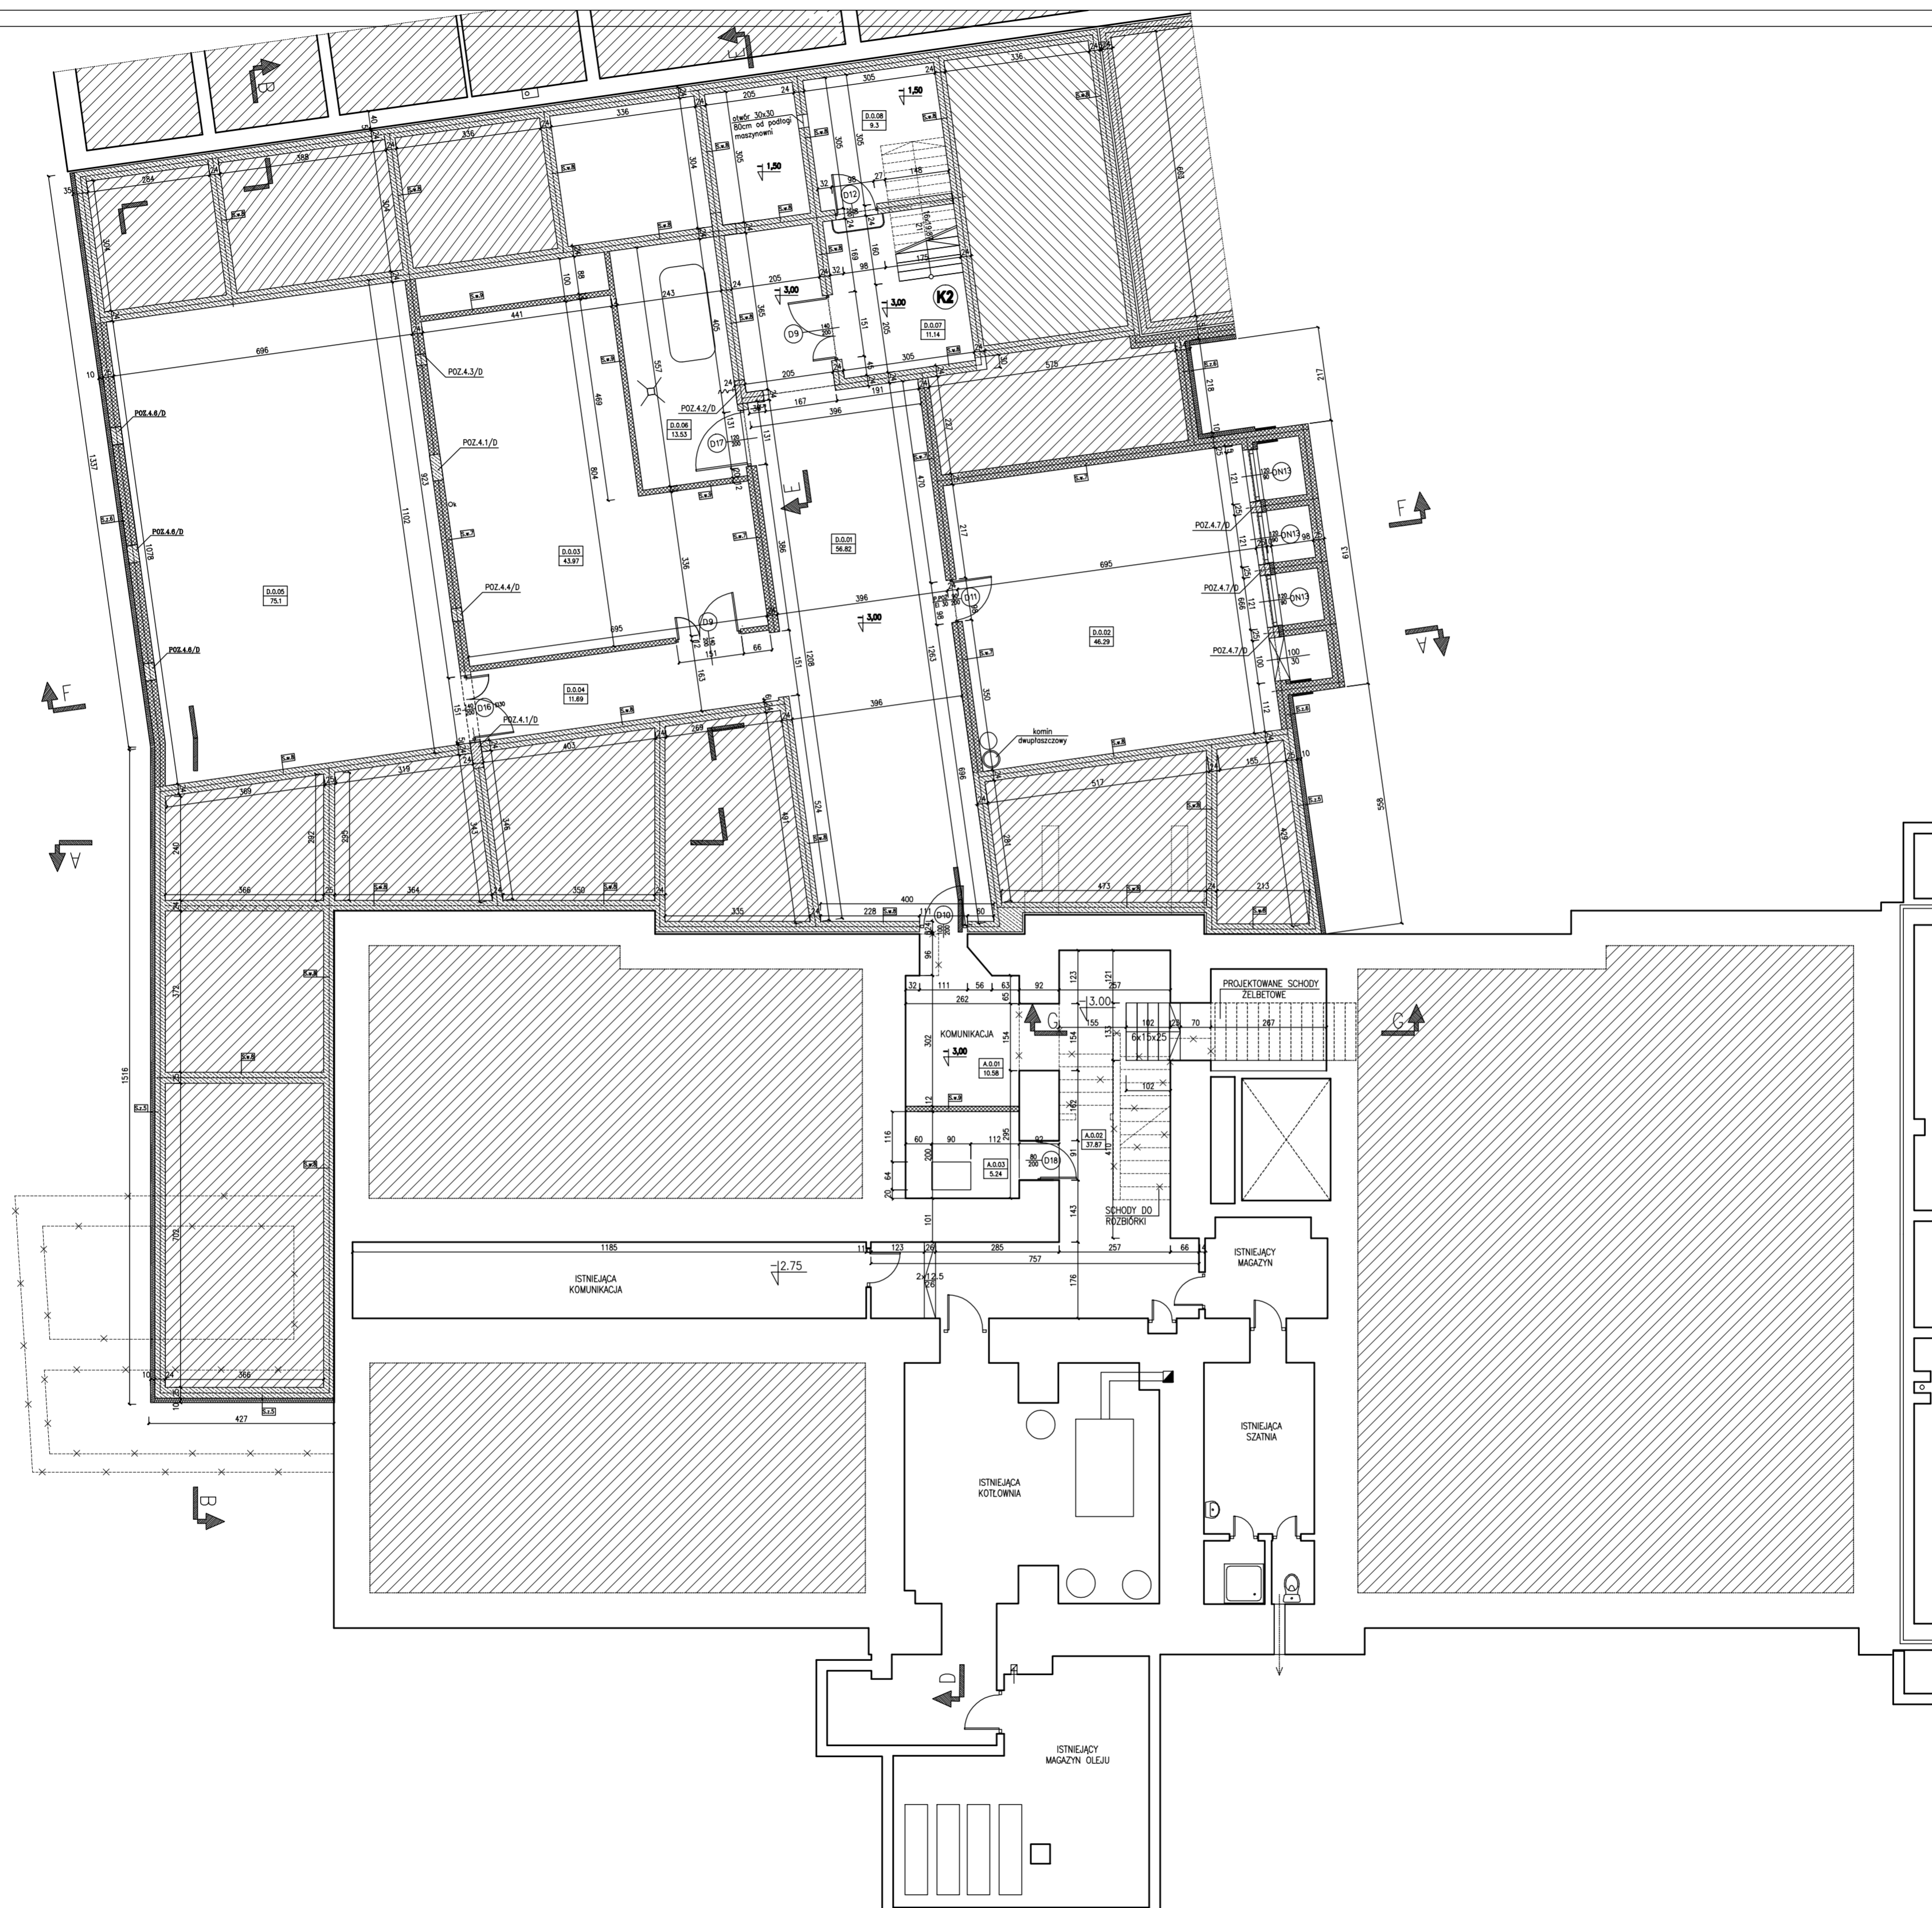


RZUT PIWNICY 1:50
segmenty: A i D

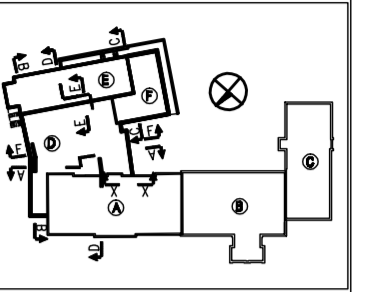

OZNACZENIA

	SCHODY STALOWE
	STALOWE SCHODY DO WYBRZEŻA
	PRZEMIANOWANE CIEŚLA WYBUDOWANA
	SCHODY PROJEKTOWANE ZBETONOWANE "KOTŁOWNIA" - gr 25cm "SCHODY" - gr 25cm
	SCHODY PROJEKTOWANE ZBETONOWANE "KOTŁOWNIA" - gr 25cm "SCHODY" - gr 25cm
	SCHODY WYBUDOWANE ZBETONOWANE - gr 25cm
	SCHODY WYBUDOWANE ZBETONOWANE - gr 25cm
	SCHODY WYBUDOWANE ZBETONOWANE - gr 25cm

BILANS POWIERZCHNI

NR	NAZWA POMIESZCZENIA	BODZAJ	POW. PODŁOGI	POW. WYKON.
BUDYNEK "A" - (MODERNIZOWANY)				
POWIERZCHNIA NETTO				
A.0.01	KOMUNIKACJA	grn	10,58	10,58
A.0.02	KOMUNIKACJA	grn	37,87	37,87
A.0.03	SPEJZAROWNIA	pos.com	5,24	5,24
RAZEM BUDYNEK "A" - (MODERNIZOWANY)			53,69	53,69
BUDYNEK "D" - (PROJEKTOWANY)				
POWIERZCHNIA NETTO				
D.0.01	KOMUNIKACJA	grn	56,82	56,82
D.0.02	KOTŁOWNIA	pos.com	46,29	46,29
D.0.03	MAGAZYN	pos.com	43,97	43,97
D.0.04	KOMUNIKACJA	pos.com	11,99	11,99
D.0.05	KLIMATYZACJA	pos.com	75,1	75,1
D.0.06	MASZYNOWNIA PRÓŻNI	pos.com	13,53	13,53
D.0.07	KOMUNIKACJA	pos.com	11,14	11,14
D.0.08	MASZYNOWNIA	pos.com	9,3	9,3
RAZEM BUDYNEK "D" - (PROJEKTOWANY)			267,84	267,84
RAZEM BUDYNEK "D" - (PROJEKTOWANY)			267,84	267,84
OGÓLNA SUMA POWIERZCHNI			321,53	321,53

ARCH-GRAP
Biurowo-Projektowa
ul. Wesoła 10/11
01-644 Warszawa

64-600 PŁA A. Kucharski ul. ...
mgr inż. Andrzej Gierkowski ul. ...
mgr inż. Robert Szumny ul. ...

Zespół Zakładów Opieki Zdrowotnej ul. Kociołki 91, 84-700 Czarnków
Zespół Praleniowy w Czarnkowie
przebudowa i rozbudowa
Czarnków, ul. Kociołki

RZUT PIWNICY - segmenty "A" i "D"
data: maj 2005
skala: 1:50