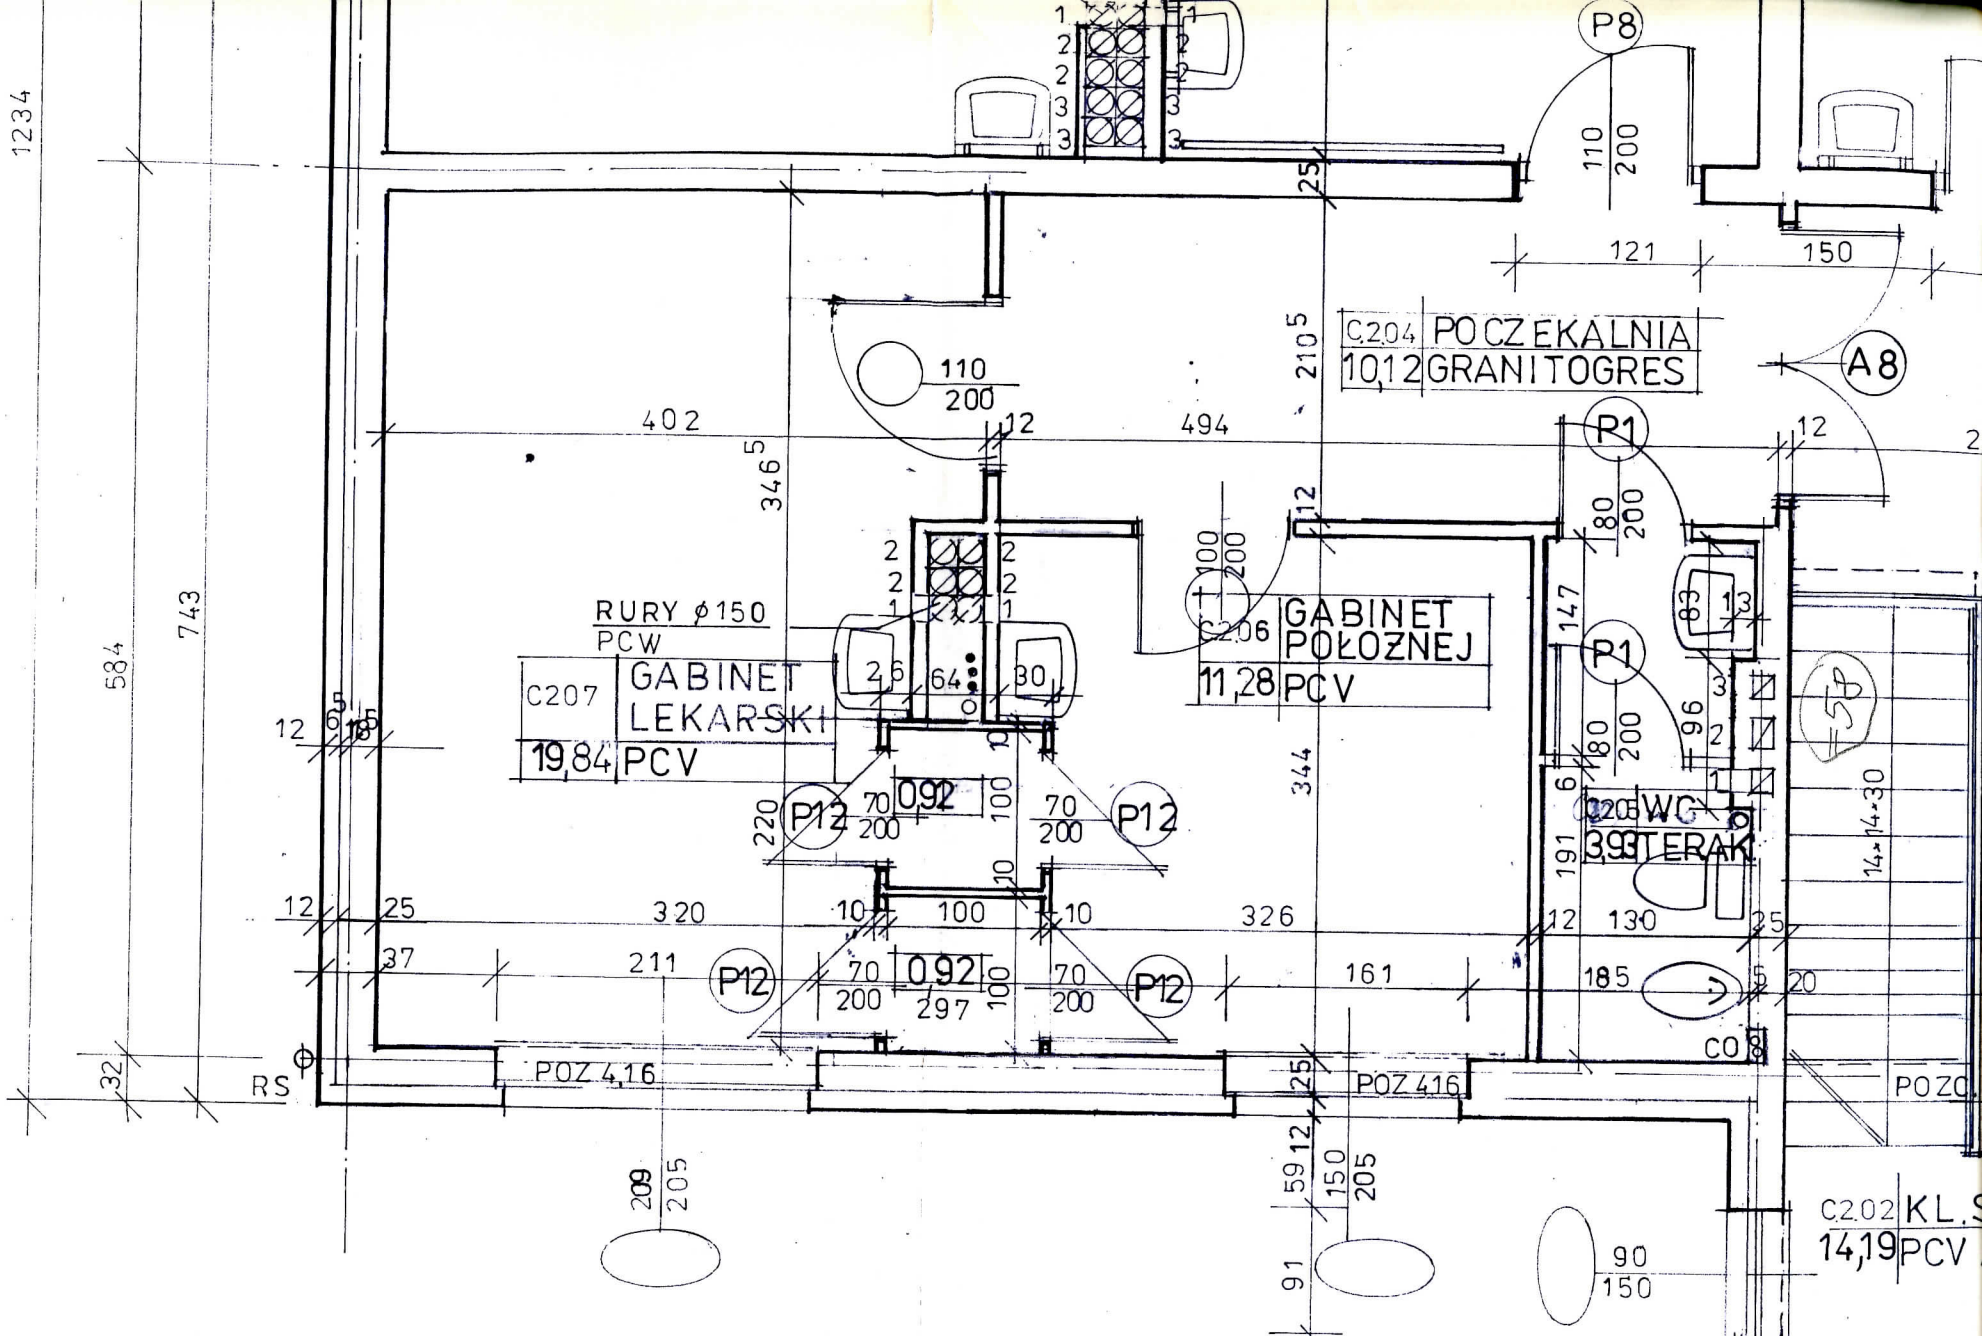
C204 POCZEKALNIA
10,12 GRANITOGRES
C206 GABINET POŁOŻNEJ
11,28 PCV
C207 GABINET LEKARSKI
19,84 PCV
RURY ø150
PCW
C208 WC
3,93 TERAK
C2.02 KL.S
14,19 PCV
P8
P1
P12
A8
RS
POZ 4,16
POZ 4,16
CO
0,92
0,92
1234
743
584
402
494
346,5
344
320
326
211
297
161
130
185
121
150
110
200
100
200
80
200
70
200
147
191
96
83
59
150
205
209
205
90
150
91